

ΕΦΗΜΕΡΙΣ ΤΗΣ ΚΥΒΕΡΝΗΣΕΩΣ
ΤΗΣ ΕΛΛΗΝΙΚΗΣ ΔΗΜΟΚΡΑΤΙΑΣ

ΕΝ ΑΘΗΝΑΙΣ ΤΗι 7 ΜΑΡΤΙΟΥ 1978 | ΤΕΥΧΟΣ ΤΕΤΑΡΤΟΝ | ΑΡΙΘΜΟΣ ΦΥΛΛΟΥ 98

ΠΕΡΙΕΧΟΜΕΝΑ

ΑΠΑΛΛΟΤΡΙΩΣΕΙΣ

ΑΠΟΦΑΣΕΙΣ

ΠΟΛΕΟΔΟΜΙΑ

ΔΙΑΤΑΓΜΑΤΑ

ΑΠΟΦΑΣΕΙΣ

ΑΝΑΚΟΙΝΩΣΕΙΣ

ΔΙΟΡΘΩΣΕΙΣ ΣΦΑΛΜΑΤΩΝ

ΑΠΑΛΛΟΤΡΙΩΣΕΙΣ

ΑΠΟΦΑΣΕΙΣ

Ἀριθ. Ζ/1994 (1)

Περὶ διενεργείας ὑποχρεωτικοῦ ἀναδασμοῦ σὲ τμῆμα τῆς κτημ/κῆς Περιοχῆς τοῦ Ἀγρ/τος Φερῶν.

Ο ΝΟΜΑΡΧΗΣ ΕΒΡΟΥ

Ἔχοντας ὑπ' ὄψη :

1. Τὶς διατάξεις τοῦ Ν. 3200/55 σὲ συνδυασμὸ μὲ τὸ ἀπὸ 28.6.55 Β.Δ. καὶ τὸ ἐπίσης Β.Δ. 709/70, σχετικῶν μὲ τὴν Διοικ/κὴ ἀποκέντρωση καὶ τὴν ἁρμοδιότητα τῶν Νομαρχῶν.
2. Τὶς διατάξεις τοῦ ἄρθρου 5 περιπτ. Β' καὶ αὐτὲς τοῦ ἄρθρου 6 παραγρ. 1,2 καὶ 3 τοῦ νέου Νόμου 674/77 «περὶ ἀναδιανομῆς τῆς γῆς κλπ.».
3. Τὸ 282/7.2.78 ἔγγραφο τοῦ Ὑπ. Δημοσίων Ἔργων 6η περιφ/κὴ Ὑπηρεσία Δημ. Ἔργων, 1η Δ/νση ἐλέγχου κατασκευῆς ἔργων καὶ τὸ συνημμένο σ' αὐτὸ διάγραμμα ὁριζοντογραφίας ἔργων, στὸ ὁποῖο περιλαμβάνεται καὶ τμῆμα τῆς κτημ/κῆς περιοχῆς τοῦ Ἀγρ/τος Φερῶν.
4. Τὴν ὑπ' ἀριθ. 255830/601/21.1.78 διαταγὴ τοῦ Ὑπουργείου Γεωργίας καὶ
5. Τὴν σχετικὴ εἰσήγηση τῆς Δ/νσεως Γεωργίας Ἕβρου τῆς Νομαρχίας μας, ἀποφασίζουμε :

Νὰ γίνῃ ὑποχρεωτικὸς ἀναδασμὸς στὸ Ἀγρ/μα Φερῶν καὶ γιὰ τμῆμα αὐτοῦ εἴκοσι τεσσάρων χιλιάδων ὀκτακοσίων (24.800) στρεμμάτων τὸ ὁποῖο περιλαμβάνεται στὸ συνημμένο διάγραμμα ὁριζοντιογραφίας ἔργων - ἀξιοποίηση περιοχῆς Πέπλου - Φερῶν, τοῦ Ὑπουργείου Δημοσίων Ἔργων.

Ἀλεξανδρούπολις, 7 Φεβρουαρίου 1978

Ὁ Νομάρχης

ΧΑΡ. ΛΙΝΑΡΔΟΠΟΥΛΟΣ

'Αριθ. Ζ/1993 (2)

Περὶ διενεργείας ὑποχρεωτικοῦ ἀναδασμοῦ σὲ τμῆμα τῆς κτηματικῆς Περιοχῆς τοῦ 'Αγρ/τος Δορίσκου. Ν. Ἕβρου.

Ο ΝΟΜΑΡΧΗΣ ΕΒΡΟΥ

Ἔχοντας ὑπόψη :

1. Τὶς διατάξεις τοῦ Ν. 3200/55 σὲ συνδυασμὸ μὲ τὸ ἀπὸ 28.6.55 Β.Δ. καὶ τὸ ἐπίσης Β.Δ. 709/70, σχετικῶν μὲ τὴ Διοικ/κη ἀποκέντρωση καὶ τὴν ἁρμοδιότητα τῶν Νομαρχῶν.

2. Τὶς διατάξεις τοῦ ἄρθρου 5 περιπτ. Β' καὶ αὐτὲς τοῦ ἄρθρου 6 παραγρ. 1, 2 καὶ 3 τοῦ νέου Νόμου 674/77 «περὶ ἀναδιανομῆς τῆς γῆς κλπ.».

3. Τὸ 282/7.2.78 ἔγγραφο τοῦ 'Υπ. Δημοσίων Ἕβρου-6η περιφ/κὴ 'Υπηρεσία Δημ. Ἔργων, 1η Δ/νση ἐλέγχου κατασκευῆς ἔργων καὶ τὸ συνημμένο σ' αὐτὸ διάγραμμα ὁριζοντογραφίας ἔργων, στὸ ὁποῖο περιλαμβάνεται καὶ τμῆμα τῆς κτημ/κῆς περιοχῆς τοῦ 'Αγρ/τος Δορίσκου.

4. Τὴν ὑπ' ἀριθμ. 255830/601/21.1.78 διαταγὴ τοῦ 'Υπουργείου Γεωργίας καὶ

5. Τὴν σχετικὴ εἰσήγηση τῆς Δ/νσεως Γεωργίας Ἕβρου τῆς Νομαρχίας μας, ἀποφασίζουμε :

Νὰ γίνῃ ὑποχρεωτικὸς ἀναδασμὸς στὸ 'Αγρ/μα Δορίσκου καὶ γιὰ τμῆμα αὐτοῦ ἑπτὰ χιλιάδων (7000) στρεμμάτων τὸ ὁποῖο περιλαμβάνεται στὸ συνημμένο διάγραμμα ὁριζοντιογραφίας ἔργων ἀξιοποίηση περιοχῆς Πέπλου - Φερῶν, τοῦ 'Υπουργείου Δημοσίων Ἔργων.

'Η ἀπόφαση αὐτὴ νὰ δημοσιευθεῖ στὴν 'Εφημερίδα τῆς Κυβερνήσεως.

'Αλεξανδρούπολις, 17 Φεβρουαρίου 1978
'Ο Νομάρχης
ΧΑΡ. ΛΙΝΑΡΔΟΠΟΥΛΟΣ

'Αριθ. Ζ1/1996 (3)

Περὶ διενεργείας ὑποχρεωτικοῦ ἀναδασμοῦ σὲ τμῆμα τῆς κτημ/κῆς Περιοχῆς τοῦ 'Αγρ/τος Πόρου Ν. Ἕβρου.

Ο ΝΟΜΑΡΧΗΣ ΕΒΡΟΥ

Ἔχοντας ὑπόψη :

1. Τὶς διατάξεις τοῦ Ν. 3200/55 σὲ συνδυασμὸ μὲ τὸ ἀπὸ 28.6.55 Β.Δ. καὶ τὸ ἐπίσης Β.Δ. 709/70, σχετικῶν μὲ τὴν Διοικ/κη ἀποκέντρωση καὶ τὴν ἁρμοδιότητα τῶν Νομαρχῶν.

2. Τὶς διατάξεις τοῦ ἄρθρου 5 περιπτ. Β' καὶ αὐτὲς τοῦ ἄρθρου 6 παράγρ. 1, 2 καὶ 3 τοῦ νέου Νόμου 674/77 «περὶ ἀναδιανομῆς τῆς γῆς κλπ.»

3. Τὸ 282/7.2.78 ἔγγραφο τοῦ 'Υπ. Δημοσίων Ἕβρου - 6η περ/κὴ 'Υπηρεσία Δημ. Ἔργων, 1η Δ/νση ἐλέγχου κατασκευῆς ἔργων καὶ τὸ συνημμένο σ' αὐτὸ διάγραμμα ὁριζοντιογραφίας ἔργων, στὸ ὁποῖο περιλαμβάνεται καὶ τμῆμα τῆς κτημ/κῆς περιοχῆς τοῦ 'Αγρ/τος Πόρου.

4. Τὴν ὑπ' ἀριθ. 255830/601/21.1.78 διαταγὴ τοῦ 'Υπουργείου Γεωργίας καὶ

5. Τὴν σχετικὴ εἰσήγηση τῆς Δ/νσεως Γεωργίας Ἕβρου τῆς Νομαρχίας μας, ἀποφασίζουμε :

Νὰ γίνῃ ὑποχρεωτικὸς ἀναδασμὸς στὸ 'Αγρ/μα «Πόρου» καὶ γιὰ τμῆμα αὐτοῦ πέντε χιλιάδων διακοσίων (5.200) στρεμμάτων τὸ ὁποῖο περιλαμβάνεται στὸ συνημμένο διάγραμμα ὁριζοντιογραφίας ἔργων - ἀξιοποίηση περιοχῆς Πέπλου - Φερῶν, τοῦ 'Υπουργείου Δημοσίων Ἔργων.

'Η ἀπόφαση αὐτὴ νὰ δημοσιευθεῖ στὴν 'Εφημερίδα τῆς Κυβερνήσεως.

'Αλεξανδρούπολις, 17 Φεβρουαρίου 1978
'Ο Νομάρχης
ΧΑΡ. ΛΙΝΑΡΔΟΠΟΥΛΟΣ

'Αριθ. Ζ/2000 (4)

Περὶ διενεργείας ὑποχρεωτικοῦ ἀναδασμοῦ σὲ τμῆμα τῆς κτηματικῆς Περιοχῆς τοῦ 'Αγρ/τος ΛΟΥΤΡΟΥ Ν. Ἕβρου.

Ο ΝΟΜΑΡΧΗΣ ΕΒΡΟΥ

Ἔχοντας ὑπόψη :

1. Τὶς διατάξεις τοῦ Ν. 3200/55 σὲ συνδυασμὸ μὲ τὸ ἀπὸ 28.6.55 Β.Δ. καὶ τὸ ἐπίσης Β.Δ. 709/70, σχετικῶν μὲ τὴν Διοικητικὴ ἀποκέντρωση καὶ τὴν ἁρμοδιότητα τῶν Νομαρχῶν.

2. Τὶς διατάξεις τοῦ ἄρθρου 5 περίπτ. Β' καὶ αὐτὲς τοῦ ἄρθρου 6 παράγραφος 1, 2 καὶ 3 τοῦ νέου Νόμου 674/77 «περὶ ἀναδιανομῆς τῆς γῆς κλπ.».

3. Τὸ 282/7.2.78 ἔγγραφο τοῦ 'Υπ. Δημοσίων Ἕβρου. 6η περιφ/κὴ 'Υπηρεσία Δημ. Ἔργων, 1η Δ/νση ἐλέγχου κατασκευῆς ἔργων καὶ τὸ συνημμένο σ' αὐτὸ διάγραμμα ὁριζοντιογραφίας ἔργων, στὸ ὁποῖο περιλαμβάνεται καὶ τμῆμα τῆς κτημ/κῆς περιοχῆς τοῦ 'Αγρ/τος ΛΟΥΤΡΟΥ.

4. Τὴν ὑπ' ἀριθμ. 255830/601/21.1.78 διαταγὴ τοῦ 'Υπουργείου Γεωργίας καὶ

5. Τὴν σχετικὴ εἰσήγηση τῆς Δ/νσεως Γεωργίας Ἕβρου τῆς Νομαρχίας μας, ἀποφασίζουμε:

Νὰ γίνῃ ὑποχρεωτικὸς ἀναδασμὸς στὸ 'Αγρ/μα ΛΟΥΤΡΟΥ καὶ γιὰ τμῆμα αὐτοῦ τεσσάρων χιλιάδων τριακοσίων (4.300) στρεμμάτων τὸ ὁποῖο περιλαμβάνεται στὸ συνημμένο διάγραμμα ὁριζοντιογραφίας ἔργων, ἀξιοποίηση περιοχῆς Πέπλου - Φερῶν, τοῦ 'Υπουργείου Δημοσίων Ἔργων.

'Η ἀπόφαση αὐτὴ νὰ δημοσιευθεῖ στὴν 'Εφημερίδα τῆς Κυβερνήσεως.

'Αλεξανδρούπολις, 17 Φεβρουαρίου 1978
'Ο Νομάρχης
ΧΑΡ. ΛΙΝΑΡΔΟΠΟΥΛΟΣ

'Αριθ. Ζ/1995 (5)

Περὶ διενεργείας ὑποχρεωτικοῦ ἀναδασμοῦ σὲ τμῆμα τῆς κτηματικῆς Περιοχῆς τοῦ 'Αγρ/τος ΔΗΜΟΣΙΟ ΚΤΗΜΑ «ΑΙΝΗΣΕΙΟ ΔΕΛΤΑ», Ν. Ἕβρου.

Ο ΝΟΜΑΡΧΗΣ ΕΒΡΟΥ

Ἔχοντας ὑπ' ὄψη :

1. Τὶς διατάξεις τοῦ Ν. 3200/55 σὲ συνδυασὸ μὲ τὸ ἀπὸ 28.6.55 Β.Δ. καὶ τὸ ἐπίσης Β.Δ. 709/70, σχετικῶν μὲ τὴν Διοικ/κὴ ἀποκέντρωση καὶ τὴν ἁρμοδιότητα τῶν Νομαρχῶν.

2. Τὶς διατάξεις τοῦ ἄρθρου 5 περιπτ. Β' καὶ αὐτὲς τοῦ ἄρθρου 6 παραγρ. 1, 2 καὶ 3 τοῦ νέου Νόμου 674/77 «περὶ ἀναδιανομῆς τῆς γῆς κλπ.».

3. Τὸ 282/7.2.78 ἔγγραφο τοῦ 'Υπ. Δημοσίων Ἕβρου - 6η περιφερειακὴ 'Υπηρεσία Δημ. Ἔργων, 1η Δ/νση ἐλέγχου κατασκευῆς ἔργων καὶ τὸ συνημμένο σ' αὐτὸ διάγραμμα ὁριζοντιογραφίας ἔργων, στὸ ὁποῖο περιλαμβάνεται καὶ τμῆμα τῆς κτημ/κῆς περιοχῆς τοῦ 'Αγρ/τος ΔΗΜΟΣΙΟ ΚΤΗΜΑ «ΑΙΝΗΣΕΙΟ ΔΕΛΤΑ».

4. Τὴν ὑπ' ἀριθ. 255830/601/21.1.78 διαταγὴ τοῦ 'Υπουργείου Γεωργίας καὶ

5. Τὴν σχετικὴ εἰσήγηση τῆς Δ/νσεως Γεωργίας Ἕβρου τῆς Νομαρχίας μας, ἀποφασίζουμε :

Νὰ γίνῃ ὑποχρεωτικὸς ἀναδασμὸς στὸ 'Αγρ/μα ΔΗΜΟΣΙΟ ΚΤΗΜΑ «ΑΙΝΗΣΕΙΟ ΚΤΗΜΑ» καὶ γιὰ τμῆμα αὐτοῦ τριάντα τριῶν χιλιάδων (33.000) στρεμμάτων τὸ ὁποῖο περιλαμβάνεται στὸ συνημμένο διάγραμμα ὁριζοντιογραφίας ἔργων ἀξιοποίηση περιοχῆς Πέπλου - Φερῶν, τοῦ 'Υπουργείου Δημοσίων Ἔργων.

'Η ἀπόφαση αὐτὴ νὰ δημοσιευθεῖ στὴν 'Εφημερίδα τῆς Κυβερνήσεως.

'Αλεξανδρούπολις, 17 Φεβρουαρίου 1978
'Ο Νομάρχης
ΧΑΡ. ΛΙΝΑΡΔΟΠΟΥΛΟΣ

Αριθ. Ζ/1997 (6)

Περὶ διενεργείας ὑποχρεωτικοῦ ἀναδασμοῦ σὲ τμῆμα τῆς κτηματικῆς Περιοχῆς τοῦ 'Αγρ/τος ΒΡΥΣΟΥΛΑΣ Ν. Ἕβρου.

Ο ΝΟΜΑΡΧΗΣ ΕΒΡΟΥ

Ἔχοντας ὑπόψη:

1. Τὶς διατάξεις τοῦ Ν. 3200/55 σὲ συνδυασμὸ μὲ τὸ ἀπὸ 28.6.55 Β.Δ. καὶ τὸ ἐπίσης Β.Δ. 709/70, σχετικῶν μὲ τὴν Διοικ/κὴ ἀποκέντρωση καὶ τὴν ἁρμοδιότητα τῶν Νομαρχῶν.

2. Τὶς διατάξεις τοῦ ἄρθρου 5 περιπτ. Β' καὶ αὐτὲς τοῦ ἄρθρου 6 παραγρ. 1, 2 καὶ 3 τοῦ νέου Νόμου 674/77 «περὶ ἀναδιανομῆς τῆς γῆς κλπ.»

3. Τὸ 282/4.2.78 ἔγγραφο τοῦ Ὑπ. Δημοσίων Ἕβρου - 6η περιφ/κὴ Ὑπηρεσία Δημ. Ἔργων, 1η Δ/νση ἐλέγχου κατασκευῆς ἔργων καὶ τὸ συνημμένο σ' αὐτὸ διάγραμμα ὁριζοντιογραφίας ἔργων, στὸ ὁποῖο περιλαμβάνεται καὶ τμῆμα τῆς κτημ/κῆς περιοχῆς τοῦ 'Αγρ/τος ΒΡΥΣΟΥΛΑΣ.

4. Τὴν ὑπ' ἀριθμ. 255830/601/21.1.78 διαταγὴ τοῦ Ὑπουργείου Γεωργίας καὶ

5. Τὴν σχετικὴ εἰσήγηση τῆς Δ/νσεως Γεωργίας Ἕβρου τῆς Νομαρχίας μας, ἀποφασίζουμε:

Νὰ γίνη ὑποχρεωτικὸς ἀναδασμὸς στὸ 'Αγρ/μα ΒΡΥΣΟΥΛΑΣ καὶ γιὰ τμῆμα αὐτοῦ τριῶν χιλιάδων διακοσίων (3200) στρεμμάτων τὸ ὁποῖο περιλαμβάνεται στὸ συνημμένο διάγραμμα ὁριζοντιογραφίας ἔργων - ἀξιοποίηση περιοχῆς Πέπλου - Φερῶν, τοῦ Ὑπουργείου Δημοσίων Ἔργων.

Ἡ ἀπόφαση αὐτὴ νὰ δημοσιευθεῖ στὴν 'Εφημερίδα τῆς Κυβερνήσεως.

'Αλεξανδρούπολις, 17 Φεβρουαρίου 1978

Ὁ Νομάρχης
ΧΑΡ. ΛΙΝΑΡΔΟΠΟΥΛΟΣ

Αριθ. Ζ/1988 (7)

Περὶ διενεργείας ὑποχρεωτικοῦ ἀναδασμοῦ σὲ τμῆμα τῆς κτηματικῆς περιοχῆς τοῦ 'Αγρ/τος ΠΕΠΛΟΣ, Ν. Ἕβρου.

Ο ΝΟΜΑΡΧΗΣ ΕΒΡΟΥ

Ἔχοντας ὑπόψη:

1. Τὶς διατάξεις τοῦ Ν. 3200/55, σὲ συνδυασμὸ μὲ τὸ ἀπὸ 28.6.55 Β.Δ. καὶ τὸ ἐπίσης Β.Δ. 709/70, σχετικῶν μὲ τὴν Διοικ/κὴ ἀποκέντρωση καὶ τὴν ἁρμοδιότητα τῶν Νομαρχῶν.

2. Τὶς διατάξεις τοῦ ἄρθρου 5 περιπτ. Β' καὶ αὐτὲς τοῦ ἄρθρου 6 παράγραφος 1, 2 καὶ 3 τοῦ νέου Νόμου 674/77 «περὶ ἀναδιανομῆς τῆς γῆς κλπ.».

3. Τὸ 282/7.2.78 ἔγγραφο τοῦ Ὑπ. Δημοσίων Ἕβρου - 6η περιφερειακὴ Ὑπηρεσία Δημ. Ἔργων, 1η Δ/νση ἐλέγχου κατασκευῆς ἔτγων καὶ τὸ συνημμένο σ' αὐτὸ διάγραμμα ὁριζοντιογραφίας ἔργων, στὸ ὁποῖο περιλαμβάνεται καὶ τμῆμα τῆς κτημ/κῆς περιοχῆς τοῦ 'Αγρ/τος Πέπλου.

4. Τὴν ὑπ' ἀριθμ. 255830/601/21.1.78 διαταγὴ τοῦ Ὑπουργείου Γεωργίας καὶ

5. Τὴν σχετικὴ εἰσήγηση τῆς Δ/νσεως Γεωργίας Ἕβρου τῆς Νομαρχίας μας, ἀποφασίζουμε:

Νὰ γίνη ὑποχρεωτικὸς ἀναδασμὸς στὸ 'Αγρ/μα ΠΕΠΛΟΣ καὶ γιὰ τμῆμα αὐτοῦ δύο χιλιάδων διακοσίων (2200) στρεμμάτων τὸ ὁποῖο περιλαμβάνεται στὸ συνημμένο διάγραμμα ὁριζοντιογραφίας ἔργων, ἀξιοποίηση περιοχῆς Πέπλου - Φερῶν, τοῦ Ὑπουργείου Δημοσίων ἔργων.

'Αλεξανδρούπολις, 17 Φεβρουαρίου 1978

Ὁ Νομάρχης
ΧΑΡ. ΛΙΝΑΡΔΟΠΟΥΛΟΣ

ΠΟΛΕΟΔΟΜΙΑ

ΔΙΑΤΑΓΜΑΤΑ

(8)

Περὶ τροποποιήσεως τοῦ ρυμοτομικοῦ σχεδίου Βουλιαγμένης ('Αττικῆς), διὰ τοῦ καθορισμοῦ χώρου πρὸς ἀνέγερσιν τουριστικῶν ἐγκαταστάσεων καὶ καθορισμοῦ τῶν ὅρων καὶ περιορισμῶν δημήσεως αὐτοῦ.

Ο ΠΡΟΕΔΡΟΣ
ΤΗΣ ΕΛΛΗΝΙΚΗΣ ΔΗΜΟΚΡΑΤΙΑΣ

Ἔχοντες ὑπ' ὄψει τὰς διατάξεις τοῦ ἀπὸ 17 'Ιουλίου 1923 Ν. Δ/τος «περὶ σχεδίων πόλεων κ.λπ.», ὡς μεταγενεστέρως ἐτροποποιήθησαν καὶ συνεπληρώθησαν καὶ εἰδικώτερον τῶν ἄρθρων 2 (παρ. 1), 3, 9 καὶ 70 αὐτοῦ, τοῦ Ν.Δ. 8/1973 «περὶ Γ.Ο.Κ.», ὡς ἐτροποποιήθη διὰ τοῦ Ν.Δ. 205/1974 (ΦΕΚ-363/Α) καὶ εἰδικώτερον τῶν ἄρθρων 34 (παρ. 1) καὶ 35 (παρ. 1) αὐτοῦ, τῆς παρ. 2 τοῦ ἄρθρου 8 τοῦ Ν. 720/1977 (ΦΕΚ 297/Α) καὶ ἰδόντες τὰς ὑπ' ἀριθ. 770/1977 καὶ 991/1977 γνωμοδοτήσεις τοῦ Συμβουλίου Δημοσίων Ἔργων (Τμῆμα Μελετῶν), ὡς καὶ τὴν ὑπ' ἀριθ. 1300/1977 γνωμοδότησιν τοῦ Συμβουλίου τῆς 'Επικρατείας, προτάσει τοῦ ἐπὶ τῶν Δημοσίων Ἔργων Ὑπουργοῦ ἀπεφασίσαμεν:

Ἄρθρον 1.

'Εγκρίνεται ἡ τροποποίησις τοῦ ρυμοτομικοῦ σχεδίου Βουλιαγμένης ('Αττικῆς) διὰ τοῦ χαρακτηρισμοῦ τοῦ ὑπὸ στοιχεῖα α, β, γ, δ, ε, ζ, η, θ, ι, κ, λ, μ, ν, ξ, ο, π, ρ, σ, τ, υ, ο, π, ρ, σ καὶ α χώρου, ὡς χώρου πρὸς ἀνέγερσιν Τουριστικῶν ἐγκαταστάσεων, ὡς ἐμφαίνεται εἰς τὸ ὑπὸ τοῦ Γενικοῦ Διευθυντοῦ Οἰκισμοῦ τεθεωρημένον διὰ τῆς ὑπ' ἀριθ. Ε. 37664/1977 πράξεως αὐτοῦ σχετικὸν πρωτότυπον διάγραμμα διὰ τῆς ὑπ' ἀριθ. Ε.37664/77 πράξεως αὐτοῦ σχετικὸν πρωτότυπον διάγραμμα ὑπὸ κλίμακα 1 : 5000 οὗτινος συνοπτικὸν ἀντίτυπον δημοσιεύεται μετὰ τοῦ παρόντος.

Ἄρθρον 2.

Οἱ ὅροι καὶ περιορισμοὶ δομήσεως τοῦ διὰ τοῦ ἄρθρου 1 τοῦ παρόντος καθοριζομένου χώρου πρὸς ἀνέγερσιν Τουριστικῶν ἐγκαταστάσεων καθορίζονται ὡς ἀκολούθως:

1. Οἰκοδομικὸν σύστημα τὸ πανταχόθεν ἐλεύθερον μὲ περισσοτέρας τῆς μιᾶς οἰκοδομάς.

2. Ποσοστὸν καλύψεως εἴκοσι πέντε ἐπὶ τοῖς ἑκατὸν (25 %) τῆς ἐπιφανείας τοῦ χώρου.

3. α) Μέγιστος ἐπιτρεπόμενος ἀριθμὸς ὀρόφων τρεῖς (3) μὲ ἀνώτατον ὕψος δώδεκα (12,00) μέτρα μετρούμενον ἀπὸ τὴν πέριξ στάθμην τοῦ ἐδάφους (φυσικοῦ ἢ τεχνητοῦ).

β) Εἰς περίπτωσιν κλίσεως τοῦ ἐδάφους οὐδὲν σημεῖον τῆς οἰκοδομῆς δύναται νὰ ὑπερβαίνῃ τὸ μέγιστον ὕψος καὶ τὸν μέγιστον ἐπιτρεπόμενον ἀριθμὸν ὀρόφων.

4. Συντελεστὴς δομήσεως τέσσαρα δέκατα (0,4).

Εἰς τὸν αὐτὸν ἐπὶ τῶν Δημοσίων Ἔργων Ὑπουργὸν ἀνατίθεμεν τὴν δημοσίευσιν καὶ ἐκτέλεσιν τοῦ παρόντος Διατάγματος.

'Εν 'Αθήναις τῇ 8 Φεβρουαρίου 1978

Ο ΠΡΟΕΔΡΟΣ ΤΗΣ ΔΗΜΟΚΡΑΤΙΑΣ
ΚΩΝΣΤΑΝΤΙΝΟΣ Δ. ΤΣΑΤΣΟΣ

Ο ΥΠΟΥΡΓΟΣ ΔΗΜΟΣΙΩΝ ΕΡΓΩΝ
ΝΙΚΟΛΑΟΣ ΖΑΡΝΤΙΝΙΔΗΣ

2

2

3

1

ΛΑΙΜΟΣ


3

ΥΠΟΥΡΓΕΙΟΝ
... ΕΡΓΩΝ
Ε: 37664/1977

9 Φεβρουαρίου 78

ΓΕΝΙΚΟΣ ΔΙΕΥΘΥΝΤΗΣ

Ε. ΣΤΑΘΑΚΗΣ

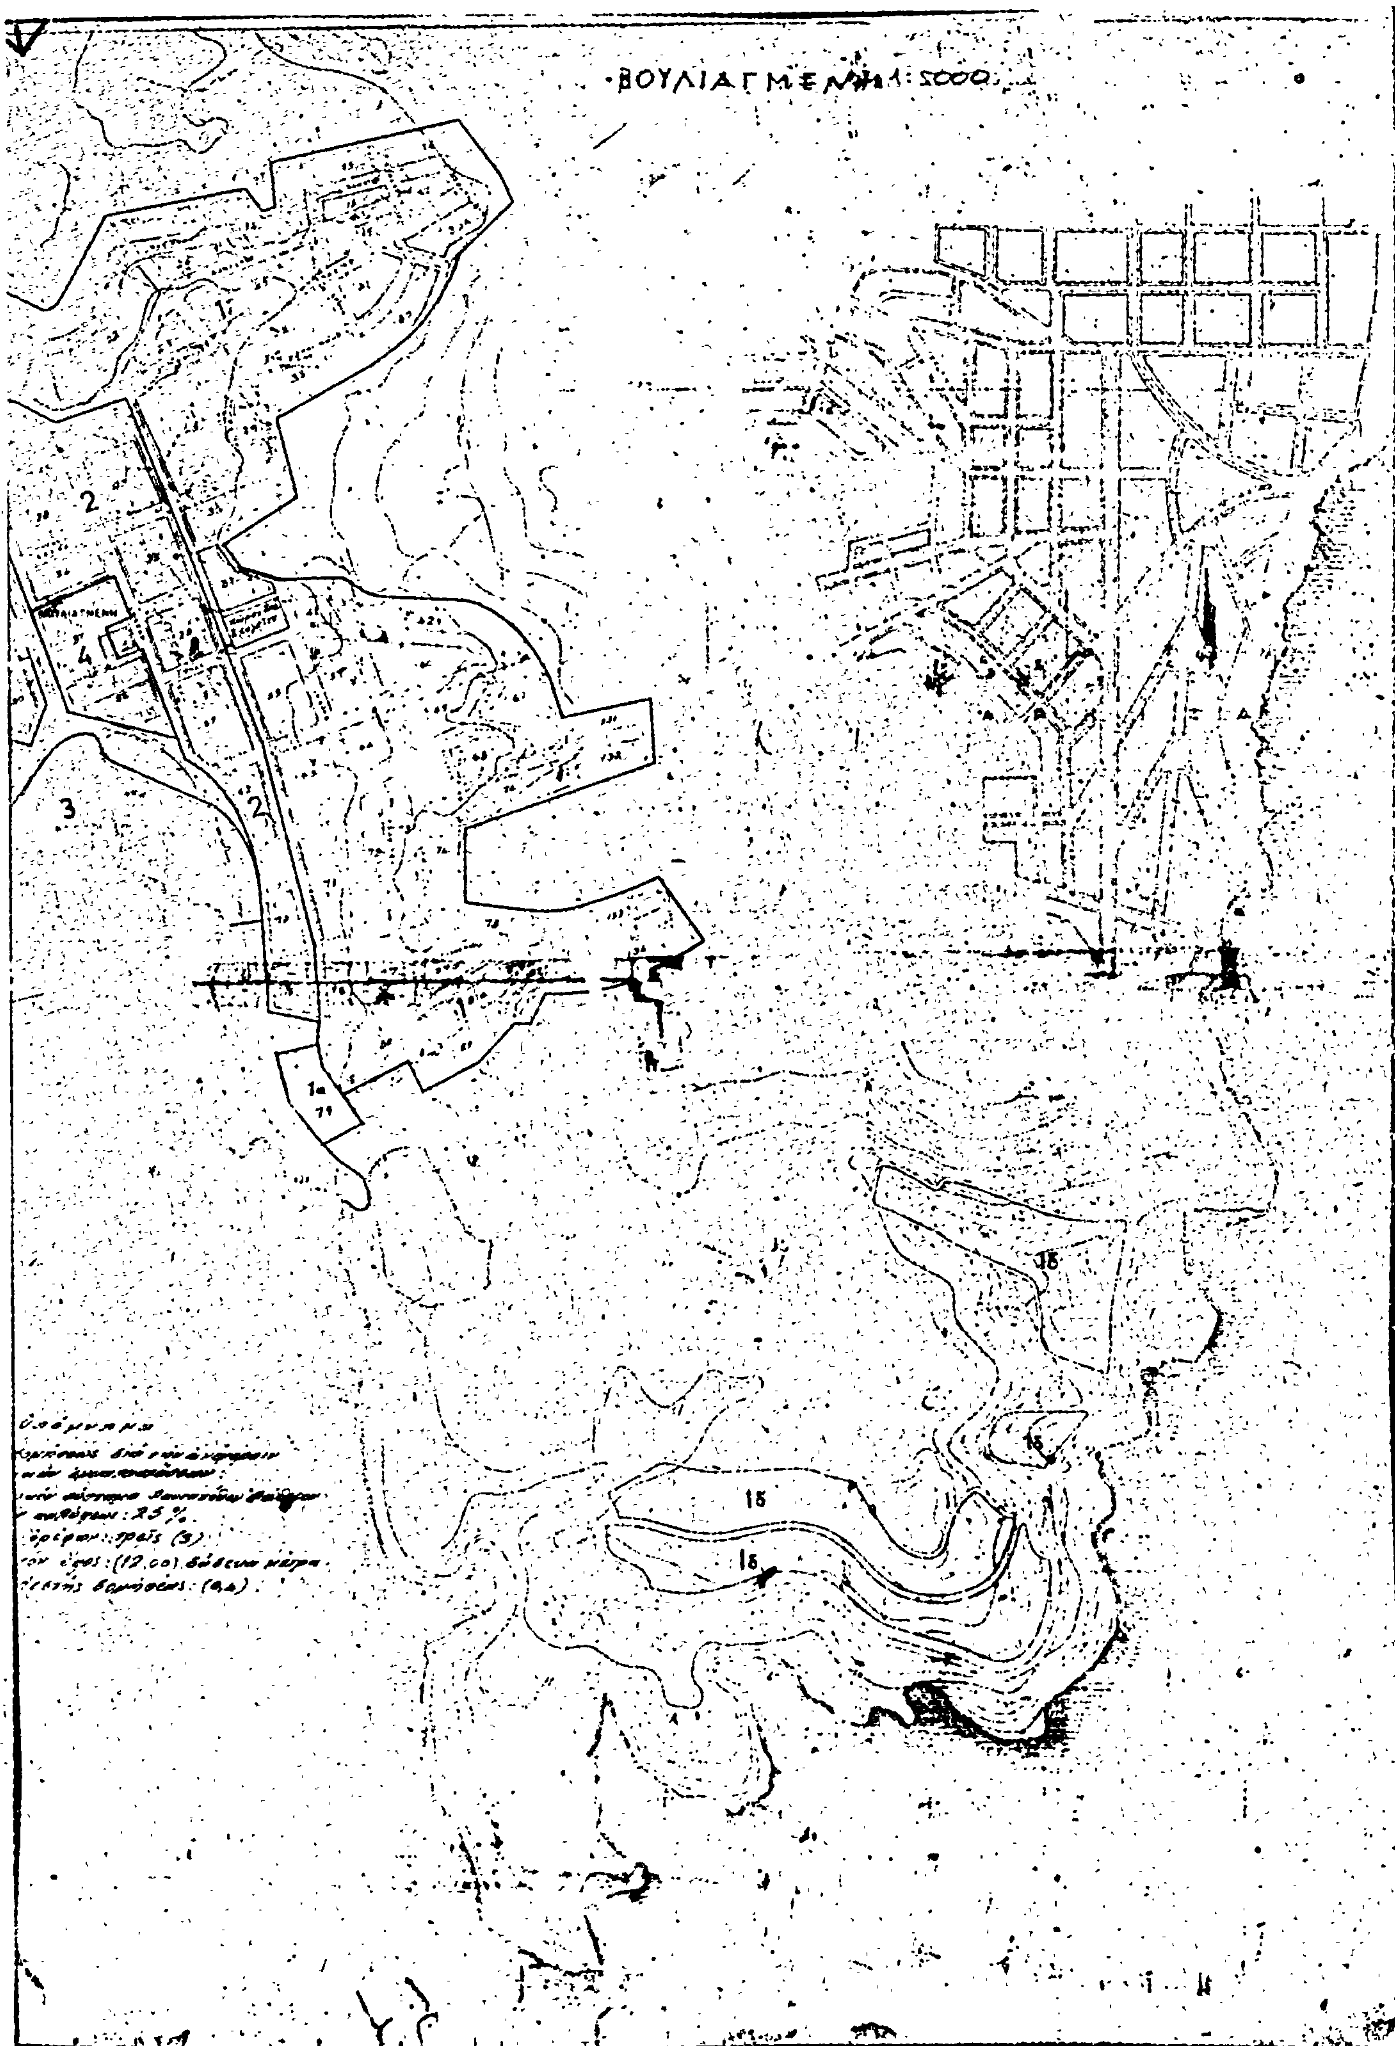
ΒΟΥΛΙΑΓΜΕΝΗ
2
3
4
1α

ΑΠΟΦΑΣΕΙΣ

Ἀριθ. Η. 2017 (9)

Περὶ ἀπορρίψεως ἐνστάσεως Χαραλαμπίας Γιαννοπούλου, Βασ. Τζαβάρα, Ἑλένης Ἀγραπίδη κατοίκων Πατρῶν καὶ κυρώσεως τῆς ἀπὸ 14 Νοεμβρίου 1977 ἐκθέσεως καθορισμοῦ τῶν ὁρίων οἰκισμοῦ Προφήτη Ἠλία Πατρῶν, ποὺ προϋπάρχει τοῦ ἔτους 1923, Ν. Ἀχαΐας.

Ο ΝΟΜΑΡΧΗΣ ΑΧΑΪΑΣ

Ἔχοντας ὑπόψη:

1. Τὶς διατάξεις τοῦ ἀπὸ 17-7-1923 Ν.Δ. «περὶ σχεδίων πόλεων, κωμῶν καὶ συνοικισμῶν τοῦ Κράτους καὶ οἰκοδομῆς αὐτῶν».

2. Τὶς διατάξεις τῆς μὲ ἀριθ. Ε. 35400/6.12.1975 ἀποφάσεως τοῦ Ὑπουργείου Δημ. Ἔργων Ὑπηρεσίας Οἰκισμοῦ «περὶ τοῦ τρόπου καθορισμοῦ ὁρίων οἰκισμῶν προϋφισταμένων τοῦ ἔτους 1923 στερουμένων σχεδίων ρυμοτομίας».

3. Τὴν ἀπόφασή μας ἀριθ. Η.599/25-1-1977 μὲ τὴν ὁποία συγκροτήθηκε ἡ ἐπιτροπὴ ποὺ προβλέπεται ἀπὸ τὴν παρ. 2 τῆς Ε. 35400/6-12-1975 ἀποφάσεως τοῦ Ὑπουργείου Δημ. Ἔργων.

4. Ἡ ἀπὸ 14 Νοεμβρίου 1977 ἔκθεση καθορισμοῦ τῶν ὁρίων τοῦ οἰκισμοῦ Προφήτη Ἠλία Πατρῶν ποὺ προϋπάρχει τοῦ ἔτους 1923, μὲ τοπογραφικὸ σκαρίφημα τὸ ὁποῖο συντάχθηκε ἀπὸ τὴν ἁρμοδία ἐπιτροπὴ καὶ ἡ ἀπὸ 17-12-77 ἔνσταση τῶν Χαρ. Γιαννοπούλου, Βασ. Τζαβάρα, Ἑλένης Ἀγραπίδη κατοίκων Πατρῶν μὲ τὴν ὁποία παραπονοῦνται ὅτι δὲν ἔχει περιληφθεῖ μέσα στὰ ὅρια ποὺ ἀναθεωρήθηκαν τοῦ ἄνω οἰκισμοῦ ὁλόκληρο τὸ κτῆμα τους.

5. Τὴ σύμφωνη γνωμοδότηση τοῦ Ν.Σ.Δ.Ε ἡ ὁποία διατυπώθηκε στὸ 2/13/25 Ἰανουαρίου 1978 πρακτικό του, μὲ τὸ ὁποῖο γνωμοδοτεῖ νὰ κυρωθεῖ ἡ ἀπὸ 14 Νοεμβρίου 1977 ἔκθεση καθορισμοῦ τῶν ὁρίων τοῦ οἰκισμοῦ Προφήτη Ἠλία Πατρῶν, διότι πρόκειται περὶ συγκροτημένου οἰκισμοῦ κ.λπ. ἀποφασίζουμε:

1. Ἀπορρίπτουμε τὴν ἀπὸ 17-12-1977 ἔνσταση τῶν Χαραλ. Γιαννοπούλου, Βασ. Τζαβάρα, Ἑλ. Ἀγραπίδη κατοίκων Πατρῶν διότι ἡ ὁριογραμμὴ χαράσσεται ἀπὸ τὶς ἀκραῖες οἰκοδομὲς καὶ ὄχι ἀπὸ τὰ οἰκόπεδα.

2. Κυρώνουμε τὴν ἀπὸ 14 Νοεμβρίου 1977 ἔκθεση τῆς ἐπιτροπῆς καθορισμοῦ ὁρίων οἰκισμοῦ ποὺ προϋπάρχει τοῦ ἔτους 1923, καὶ δὲν ἔχει σχέδιο ρυμοτομίας, μὲ τὴν ὁποία καθορίζουμε τὰ ὅρια τοῦ οἰκισμοῦ Προφήτη Ἠλία Πατρῶν καὶ εἰδικότερα ὅπως φαίνονται αὐτὰ στὸ ἀπὸ 14 Νοεμβρίου 1977 τοπογραφικὸ σκαρίφημα Ζ τῆς ἴδιας ἐπιτροπῆς τὸ ὁποῖο εἶναι θεωρημένο ἀπὸ τὸν Δ/ντὴ Τεχν. Ὑπηρεσιῶν Νομοῦ Ἀχαΐας καὶ περικλείει μὲ κόκκινη γραμμὴ τὴν περιοχὴ ποὺ ὁρίζεται μὲ τὰ στοιχεῖα Σ1, Σ2 .... Σ10, Σ1.

Ἡ ἀπόφαση αὐτὴ μὲ τοπογραφικὸ σκαρίφημα νὰ δημοσιευθεῖ στὴν Ἐφημερίδα τῆς Κυβερνήσεως.

Πάτραι, 7 Φεβρουαρίου 1978

Ὁ Νομάρχης
ΣΠ. ΤΣΙΡΚΑΣ

ΕΚΘΕΣΗ

Καθορισμοῦ ὁρίων οἰκισμοῦ Προφήτη Ἠλία τοῦ Δήμου Πατρῶν ποὺ προϋπάρχει πρὶν ἀπὸ τὸ ἔτος 1923.

Οἱ:

1. Κων/νος Ἀλεξανδρῆς Πολιτικὸς Μηχανικὸς Δ/νσεως Τ.Υ.Ν. Ἀχαΐας.

2. Γεώργιος Καμάρας Ἐργοδηγὸς Μηχανικὸς Δ/νσεως Τ.Υ.Ν. Ἀχαΐας.

3. Παναγ. Σακελλαρόπουλος Πολ/κὸς Μηχ/κὸς τοῦ Δήμου Πατρῶν ποὺ ἀποτελοῦμε τὴν ἐπιτροπὴ ποὺ ὁρίσθηκε ἀπὸ τὸν Νομάρχη Ἀχαΐας μὲ τὴν ἀπόφαση ἀριθμ. Η.599/25-1-1977 γιὰ τὸν καθορισμὸ τῶν ὁρίων τῶν οἰκισμῶν Ν. Ἀχαΐας ποὺ ὑπάρχουν πρὶν ἀπὸ τὸ ἔτος 1923.

Ἔχοντας ὑπόψη:

1. Τὶς δ/ξεις τῆς ἀποφάσεως τοῦ Ὑφ/γοῦ Δ.Ε. ἀριθμ. 35400/6-12-75 γιὰ τὸν τρόπο ποὺ πρέπει νὰ καθορίζωνται τὰ ὅρια τῶν οἰκισμῶν ποὺ ὑπάρχουν πρὶν ἀπὸ τὸ ἔτος 1923.

2. Τὴν ἀπὸ 25-4-1977 αἴτηση κατοίκων τῆς περιοχῆς.

3. Τὴν πρόσκλησή μας ἀριθμ. Η.7780 καὶ 9789/76/77 μετὰ ἀπὸ τὴν ὁποία ἔγινε αὐτοψία στὶς 5-9-1977 στὴν παραπάνω περιοχή, προκειμένου νὰ διαπιστωθῆ ἂν ὑπάρχουν οἰκοδομὲς οἱ ὁποῖες μποροῦν νὰ θεωρηθοῦν ὅτι συγκροτοῦν οἰκισμὸ ποὺ εἶχε ἀρχίσει νὰ ὑπάρχει πρὶν ἀπὸ τὸ ἔτος 1923 σύμφωνα μὲ τὴν ἀπόφαση τοῦ Υ.Δ.Ε.Ε. 35400/75, συντάσουμε αὐτὴν τὴν ἔκθεση καὶ καθορίζουμε τὰ ὅρια τοῦ οἰκισμοῦ Προφήτη Ἠλία τοῦ Δήμου Πατρῶν, ὅπως αὐτὰ φαίνονται στὸ διάγραμμα ποὺ συνοδεύει τὴν ἔκθεση ἀναφερόμενοι στὶς οἰκοδομὲς ποὺ περικλείονται ἀπὸ τὴν κόκκινη γραμμὴ καὶ ὁρίζονται ἀπὸ τὰ στοιχεῖα Σ1, Σ2 ...... Σ10, Σ1.

Πάτραι, 12 Νοεμβρίου 1977

Ἡ Ἐπιτροπὴ
(Ὑπογραφαί)

Ἐθεωρήθη

Ὁ Δ/ντὴς Τ.Υ.Ν. Ἀχαΐας
ΑΝΔΡ. ΓΕΩΡΓΑΝΤΟΠΟΥΛΟΣ
Ἐπιθ/τὴς Δ.Ε. 2ουβ

ΟΙΚΙΣΜΟΣ ΠΡΟΦΗΤΗ ΗΛΙΑ ΠΑΤΡΩΝ



ΙΑ. ΚΑΛΟΓΡΑΙΩΝ
Χ. ΠΑΠΑΓΙΑΝΝΟΠΟΥΛΟΥ
Ν. ΡΕΓΓΟΥΝΑ
Κ. ΔΙΟΝΥΣΟΠΟΥΛΟΣ
Θ. ΚΑΡΑΘ. ΤΗΣ
Κ. ΚΑΤΚΙΑΣ
Ε. ΤΣΟΝΑΚΑΣ
Ν. ΛΑΜΠΡΟΠΟΥΛΟΣ
Ι. ΒΑΡΣΟΛΟΜΑΙΟΣ
Η. ΠΑΝΑΓΙΩΤΟΠΟΥΛΟΣ
Π. ΤΣΑΦΚΑΛΟΣ
ΟΡΦΑΝΟΤΡΟΦΕΙΟΝ
Β. ΠΑΝΑΡΕΤΟΣ
Π. ΠΑΝΑΡΕΤΟΣ
Ν. ΚΟΣΜΑΤΟΣ
Π. ΠΑΡΑΣΚΕΥΟΠΟΥΛΟΣ
Η. ΠΑΡΑΣΚΕΥΟΠΟΥΛΟΣ
Β. ΚΑΙΣΗΣ
Π. ΘΕΟΔΟΣΟΠΟΥΛΟΣ
Σ. ΡΑΙΤΟΠΟΥΛΟΣ
Π. ΒΑΣΕΝΑΣ
Π. ΚΟΣΜΙΔΗΣ
Ε. ΑΝΤΩΝΙΑΔΟΥ
Γ. ΚΟΥΤΣΟΥΚΟΣ
Κ. ΠΙΑΣΤΟΠΟΥΛΟΣ
Β. ΣΟΛΩΜΟΣ
Σ. ΣΟΛΩΜΟΣ
Α. ΑΛΑΜΟΠΟΥΛΟΣ
Α. ΒΑΚΡΟΣ
Α. ΣΚΑΒΕΡΑΣ
Κ. ΒΑΚΡΟΠΟΥΛΟΥ
Σ. ΓΚΟΤΣΗΣ
Χ. ΣΟΛΩΜΟΣ
Χ. ΣΑΛΤΟΣ
Ι. ΒΛΑΧΗΣ
Σ. ΜΙΧΑΛΟΠΟΥΛΟΣ
Μ. ΦΟΡΤΗΣ
Ι. ΣΑΛΤΟΣ
ΜΟΝΗ ΠΡΟΦΗΤΗ ΗΛΙΑ
ΚΡΑΤΙΚΑ ΦΥΤΩΡΙΑ
ΔΕΗ
ΟΔΟΣ ΠΑΤΡΑΣ
ΠΡΟΣ ΠΕΡΙΒΟΛΑΚΙΑ
Σ1 Σ2 Σ3 Σ4 Σ5 Σ6 Σ7 Σ8 Σ9 Σ10

ΤΟΠΟΓΡΑΦΙΚΟΝ 1:2000


ΠΑΤΡΑΙ ΑΥΓΟΥΣΤΟΣ 77

Ο
ΣΥΝΤΑΞΑΣ

ΙΩΑΝΝΗΣ Δ. ΚΥΡΙΑΚΟΥ
ΑΡΧΙΤΕΚΤΩΝ ΜΗΧΑΝΙΚΟΣ
ΔΙΠΛΩΜΑΤΟΥΧΟΣ Α.Π.Θ.
ΠΑΤΡΑΙ ΑΛ. ΥΨΗΛΑΝΤΟΥ 210
ΑΡΙΘ. ΜΗΤΡΩΟΥ Π.Τ.Π. 605
ΑΡΙΘ. ΤΗΛ. 321-145

Τά ὅρια τοῦ οἰκισμοῦ *Προφήτη Ηλία του Δήμου Πατρέων* πού προϋπάρχει τοῦ ἔτους 1923 *καθορίζονται* σύμφωνα μέ τήν Ε.35400/6-12-75 ἀπόφαση κ. Ὑφ/γοῦ Δ. Ε. ἀπό τήν ἁρμοδία ἐπιτροπή καθορισμοῦ τούτων, πού συγκροτήθηκε μέ τήν *1598/25-1-1977* ἀπόφαση κ. Νομάρχη Ἀχαΐας καί περιλαμβάνουν τήν περιοχή πού περικλείεται ἀπό τήν ἐρυθρά γραμμή μέ τά στοιχεῖα *Σ1, Σ2 ... Σ10, Σ1*

Πάτρα 12-11-1977
Η Επιτροπή

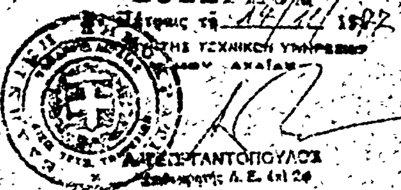

ΑΝΑΚΟΙΝΩΣΕΙΣ

(10)

Περὶ εἰδοποιήσεως γενομένης παρακαταθέσεως ἀποζημιώσεως διὰ προσκύρωσιν τμήματος οἰκοπέδων ἰδιοκτητῶν Γεωργίου Στυλιανοῦ Πευκιανάκη, Γεωργίου Παυλάκη, Αἰκατερίνης συζ. Γεωργίου Πιστοπούλου τὸ γένος Στυλιανοῦ Πευκιανάκη καὶ Βασιλικῆς συζ. Γεωργίου Παυλάκη τὸ γένος Στυλιανοῦ Πευκιανάκη.

Ὁ Μιλτιάδης Ἀνδρέου Ζαχαριουδάκης εἰδοποιεῖ ὅτι κατέθηκεν εἰς τὸ Ταμεῖον Παρακαταθηκῶν καὶ Δανείων (Γραφεῖον Παρακαταθηκῶν Α' Χανίων) δραχμὰς τέσσαρας χιλιάδας ἑκατὸν πεντήκοντα (4.150) ἐκδοθέντος πρὸς τοῦτο τοῦ ὑπ' ἀριθμὸν 15.343/24.2.1978 Γραμματίου Συστάσεως Παρακαταθήκης, ὡς ἀποζημίωσιν καθορισθεῖσαν ὑπὸ τοῦ Προέδρου τῶν ἐν Χανίοις Πρωτοδικῶν διὰ τῆς ὑπ' ἀριθ. 72/10.2.1978 ἀποφάσεώς του, διὰ τὴν προσκύρωσιν τμήματος οἰκοπέδου, περὶ ἧς ἡ ὑπ' ἀριθ. 2 ἀπὸ 18 Μαΐου 1955 πρᾶξις ἀναλογισμοῦ καὶ τακτοποιήσεως τοῦ Πολεοδομικοῦ Γραφείου Χανίων κυρωθεῖσα διὰ τῆς ὑπ' ἀριθ. 64.526/55 ἀποφάσεως τοῦ Νομάρχου Χανίων, ἐκτάσεως τετρ. μέτρων ἐν συνόλῳ 3,40 καὶ ἐπικειμένου μανδροτοίχου μέτρα κυβικὰ 1,50, ἐμφαινομένης εἰς τὸ ὑπὸ τοῦ Πολεοδομικοῦ Γραφείου Χανίων συνταχθὲν ὑπὸ μηχανικοῦ Κ. Ρουκουτάκη τοπογραφικὸν διάγραμμα, ὅπερ θεωρεῖται ὡς παράρτημα τῆς ἄνω πράξεως ὑπὸ τὸν ἀριθ. 4 καὶ στοιχεῖα ΓΔΟΞΓ μ² 3,40 τῶν φερομένων ὡς ἰδιοκτητῶν ἢ καὶ παντὸς ἑτέρου ἰδιοκτήτου:

1) Γεωργίου Στυλιανοῦ Πευκιανάκη
2) Γεωργίου Παυλάκη
3) Αἰκατερίνης συζ. Γεωργίου Πιστοπούλου
4) Βασιλικῆς συζύγου Γεωργίου Παυλάκη. (Ἀριθ. τριπλοτύπου Ταμείου ΙΖ' Ἀθηνῶν 18183/1.3.78).

Ἐν Χανίοις τῇ 25 Φεβρουαρίου 1978.

Ὁ Εἰδοποιῶν
ΜΙΛΤΙΑΔΗΣ ΑΝΔΡ. ΖΑΧΑΡΙΟΥΔΑΚΗΣ

(11)

Περὶ εἰδοποιήσεως τῆς γενομένης παρακαταθέσεως συμπληρωματικῆς ἀποζημιώσεως λόγῳ ἀναγκαστικῆς προσκυρώσεως καὶ τακτοποιήσεως οἰκοπέδου κειμένου ἐν Χαλκίδι τῆς ἐπαρχίας Χαλκίδος, νομοῦ Εὐβοίας καὶ ἐπὶ τῆς ὁδοῦ Μπαλαλαίων.

Ὑπὸ τῆς Βαρβάρας θυγατρὸς Ἰωάννου Κοντογιάννη, κατοίκου Χαλκίδος τοῦ νομοῦ Εὐβοίας καὶ ἐπὶ τῆς ὁδοῦ Μπαλαλαίων παρακατετέθη εἰς τὸ ὑποκατάστημα Χαλκίδος τοῦ Ταμείου Παρακαταθηκῶν καὶ Δανείων ὑπὲρ τῆς φερομένης ὡς δικαιούχου Βασιλικῆς θυγατρὸς Παναγ. Παναγιώτου, κατοίκου Χαλκίδος τῆς ἐπαρχίας Χαλκίδος τοῦ νομοῦ Εὐβοίας καὶ ἐπὶ τῆς ὁδοῦ Μπαλαλαίων ποσὸν δραχμῶν ἑξήκοντα (60) εἰς συμπλήρωσιν τῆς διὰ τοῦ ὑπ' ἀριθ. ἐννέα χιλιάδες πενῆντα/δέκα ἐννέα Ὀκτωβρίου 1977 (9050/19.10.1977) γραμματίου συστάσεως παρακαταθήκης τοῦ Ταμείου Παρακαταθηκῶν καὶ Δανείων τοῦ Γραφείου Χαλκίδος κατατεθείσης ἀποζημιώσεως (τιμήματος) τμήματος οἰκοπέδου ἰδιοκτησίας τῆς ὑπὲρ ἧς ἡ κατάθεσις, κειμένου ἐν Χαλκίδι τῆς ἐπαρχίας Χαλκίδος τοῦ νομοῦ Εὐβοίας καὶ ἐπὶ τῆς ὁδοῦ Μπαλαλαίων καὶ ἐν τῷ οἰκοδομικῷ τετραγώνῳ ἑβδομήκοντα ἐννέα (79), ἐκτάσεως μέτρων τετραγωνικῶν ἐννέα κόμμα ἑπτακόσια ἑβδομήκοντα πέντε (9,775 Μ²) ὡς ἔγγιστα, προσκυρωθέντος εἰς τὴν ἰδιοκτησίαν τῆς καταθέτιδος δυνάμει τῆς ὑπ' ἀριθ. δέκα ἑπτὰ τοῦ ἔτους 1969 (17/1969) πράξεως ἀναλογισμοῦ καὶ τακτοποιήσεως τοῦ Πολεοδομικοῦ Γραφείου Χαλκίδος, κυρωθείσης διὰ τῆς ὑπ' ἀριθ. ἓξ χιλ. τετρακόσια τρία τοῦ ἔτους 1970 (6403/70) ἀποφάσεως τῆς Νομαρχίας Εὐβοίας, τῆς δὲ ἀποζημιώσεως καθορισθείσης διὰ τῆς ὑπ' ἀριθ. ἑξακόσια ἑβδομήκοντα πέντε τοῦ ἔτους 1976 (675/76) ἀποφάσεως τοῦ Πολυμελοῦς Πρωτοδικείου Χαλκίδος, ἐκδοθέντος τοῦ ὑπ' ἀριθ. ἐννέα ἑκατὸν πεντήκοντα ὀκτώ/εἴκοσι τρεῖς Νοεμβρίου 1977 (9158/23.11.77) γραμματίου συστάσεως παρακαταθήκης ὅπερ κατετέθη παρὰ τῇ Συμβολαιογράφῳ Χαλκίδος Αἰκατερίνῃ Χαραλάμπους Κορόβου, συνταγείσης τῆς ὑπ' ἀριθ. δέκα πέντε χιλ. τετρακόσιες δώδεκα (15412) τῆς 23 Νοεμβρίου 1977 πράξεώς της, κοινοποιηθείσης εἰς τὴν δικαιοῦχον Βασιλικὴν θυγ. Παναγ. Παναγιώτου. (Ἀριθ. τριπλοτύπου ΙΒ' Δημ. Ταμείου Ἀθηνῶν 26729/1.3.78).

Ἐν Χαλκίδι τῇ 20 Ἰανουαρίου 1978

Ὁ Πληρεξούσιος Δικηγόρος
ΑΡΙΣΤΕΙΔΗΣ ΑΝΑΣΤΑΣΙΑΔΗΣ

(12)

Περὶ εἰδοποιήσεως τῆς γενομένης παρακαταθέσεως ἀποζημιώσεως λόγῳ προσκυρώσεως τμήματος οἰκοπέδου ἐν Θεσσαλονίκῃ.

Διὰ τῆς ὑπ' ἀριθ. 3728/1975 πράξεως τακτοποιήσεως τοῦ Πολεοδομικοῦ Γραφείου Θεσσαλονίκης, κυρωθείσης διὰ τῆς ὑπ' ἀριθ. Τ.Υ. 36146/1976 ἀποφάσεως τοῦ Νομάρχου Θεσσαλονίκης, προσεκυρώθη τὸ ὑπὸ στοιχεῖα 1—2—3—1 τμῆμα οἰκοπέδου, ἐκτάσεως 11 μ², ἐκ τῆς ἰδιοκτησίας τῶν Θεοδώρου Ἀραμπατζῆ καὶ Ἰωάννας Ἀραμπατζῆ εἰς τὴν ἰδιοκτησίαν τῶν Νικολάου Γεωργ. Σαμλίδη καὶ Θεοδοσίας χήρας Γεωργ. Σαμλίδου, ἡ δὲ καθορισθεῖσα δυνάμει τῆς ὑπ' ἀριθ. 1561/1977 ἀποφάσεως τοῦ Μον/λοῦς Πρωτ/κείου Θεσσαλονίκης προσωρινὴ ἀποζημίωσις ἐκ δρχ. 6.000 ἀνὰ ἕκαστον μ² καὶ ἐν συνόλῳ ἐκ δρχ. 66.000 κατετέθη, ὑπὸ τῶν ἄνω ὑπὲρ ὧν ἡ προσκύρωσις ὑποχρέων ἐπ' ὀνόματι τῶν ἄνω Θεοδώρου Ἀραμπατζῆ καὶ Ἰωάννας Ἀραμπατζῆ, ὡς εἰκαζομένων δικαιούχων, εἰς τὸ Ταμεῖον Παρακαταθηκῶν καὶ Δανείων Θεσ/νίκης, διὰ τοῦ ὑπ' ἀριθ. 232324/3.12.77 γραμματίου συστάσεως παρακαταθήκης ὅπερ κατατέθη παρὰ τῷ Συμβολαιογράφῳ Θεσ/νίκης Ἰωάννου Θ. Κοτσιλέα, συνταγείσης πρὸς τοῦτο τῆς ὑπ' ἀριθ. 5309/7.2.78 πράξεως αὐτοῦ, πρὸς ἀπόδοσιν εἰς τοὺς ἀναγνωρισθησομένους δικαιούχους. Πρὸς γνῶσιν καὶ διὰ τὰς νομίμους συνεπείας. (Ἀριθ. τριπλοτύπου Α' Δημ. Ταμείου Ἀθηνῶν 11160/1.3.78).

Ἐν Θεσσαλονίκῃ τῇ 25 Φεβρουαρίου 1978

Ὁ Πληρεξούσιος Δικηγόρος
ΙΩΣΗΦ Ν. ΠΑΝΤΕΛΙΔΗΣ

ΔΙΟΡΘΩΣΕΙΣ ΣΦΑΛΜΑΤΩΝ

(13)

Στὴν ἀνακοίνωση τῆς ΔΕΗ ποὺ δημοσιεύτηκε στὸ 449/15.11.1977 ΦΕΚ (τ. Δ') σελὶς 4214, στήλη 1η, σχετικὰ μὲ τὴν περιοχὴ Κοινότητος Διστράτου, τοῦ Ν. Ἄρτης, στὸν τρίτο στίχο ἐκ τῶν κάτω, ἀντὶ «Διστόμου» γίνεται στὸ ὀρθὸ «Διστράτου».

(Ἀπὸ τὸ Ἐθνικὸ Τυπογραφεῖο)

ΑΠΟ ΤΟ ΕΘΝΙΚΟ ΤΥΠΟΓΡΑΦΕΙΟ